
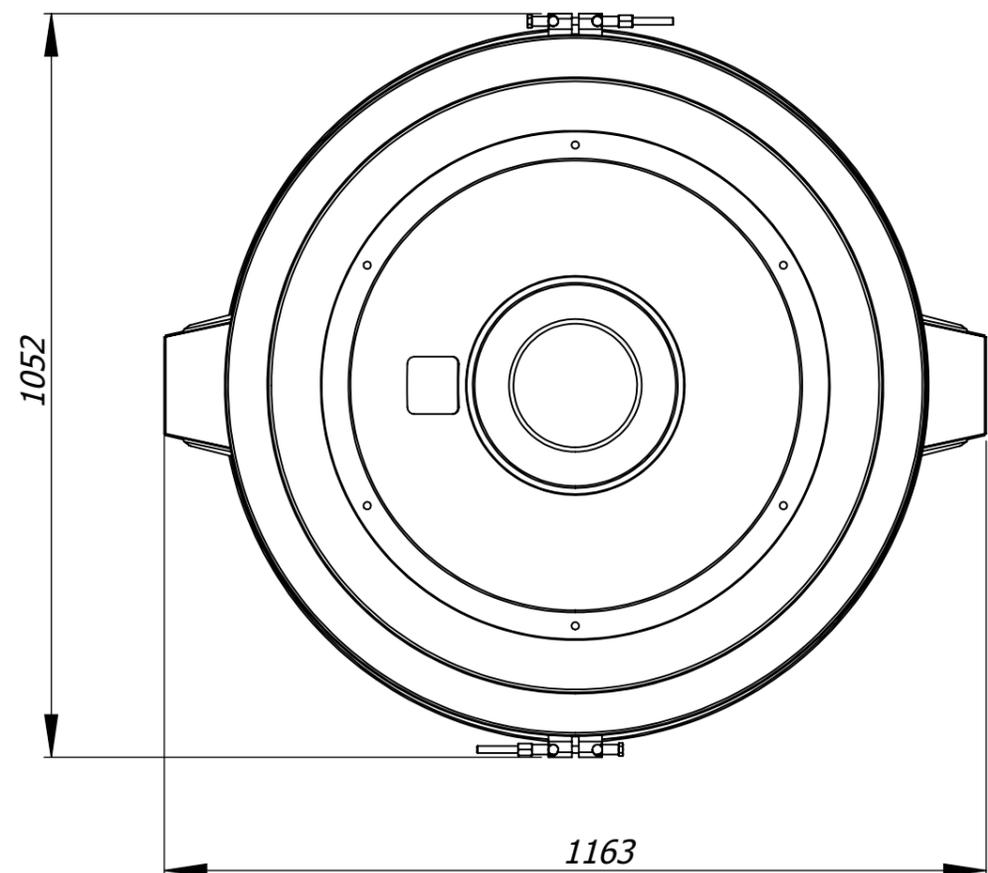


SEZIONE A-A
SCALA 1:10

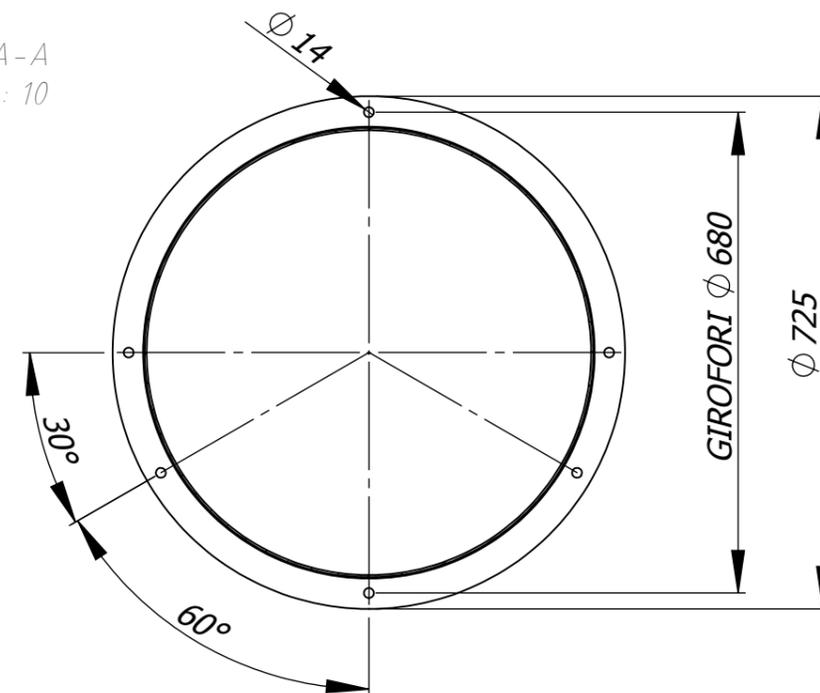

CUCCOLINI REGGIO EMILIA Tel. 0522/922000	MATERIALE -		DENOMINAZIONE		MODIFICHE	
	TRATT. TERMICO -		SCHEMA DIMENSIONALE		DISEGNATO DA DOMENICANO	
NOTE:	PROF. EFF. CEMENT	HRC ZONA TEMP.	R (Kg/mm ²)	SCALA 1:10		
	TOLLERANZE GENERALI DI LAVORAZIONE			GRUPPO		
	ALBERI	h 11		VLB 900 2/X STD		
	FORI	H 11		RUGOSITA' Ra (µm) 25-50 4-12 1-3	QUANTITA'	
INTERASSI, MISURE LINEARI	js/js 11	0,4-0,8	SOST. IL.		DIS. INT.	
RACCORDI E SMUSI	js/js 11	0,2-0,4	DATA		DISEGNO N°	
VALORI ANGOLARI	- + 10'		03/07/'08		940DB-00015	
TOLLERANZE DI FORMA	IT 10	Peso (Kg)				
RACCORDI-SMUSI NON QUOTATI	0,5 mm					
SUPERFICI GREZZE	IT 13					